



ΕΦΗΜΕΡΙΣ ΤΗΣ ΚΥΒΕΡΝΗΣΕΩΣ

ΤΗΣ ΕΛΛΗΝΙΚΗΣ ΔΗΜΟΚΡΑΤΙΑΣ

ΤΕΥΧΟΣ ΤΕΤΑΡΤΟ **Αρ. Φύλλου 341**

14 Απριλίου 2003

ΠΕΡΙΕΧΟΜΕΝΑ

ΑΠΟΦΑΣΕΙΣ

ΑΠΟΦΑΣΕΙΣ

Αριθ. 1020674/1845/Β0010 (1)

Καθορισμός ορίων αιγιαλού, παραλίας στην θέση Στρόβιλος, του Δήμου Μύρινας, νήσου Λήμνου Ν. Λέσβου.

Ο ΥΦΥΠΟΥΡΓΟΣ ΟΙΚΟΝΟΜΙΑΣ ΚΑΙ ΟΙΚΟΝΟΜΙΚΩΝ

Έχοντας υπόψη :

1. Τις διατάξεις της παρ. 2 του άρθρου 34 του Ν. 2971/2001, περί αιγιαλού και παραλίας, σύμφωνα με τις οποίες οι εκκρεμείς υποθέσεις που αφορούν τον καθορισμό αιγιαλού και παραλίας εξακολουθούν να διέπονται από τις ισχύουσες μέχρι την έναρξη ισχύος του νόμου αυτού διατάξεις.

2. Την υπ' αριθμ. 252/2002 γνωμοδότηση του Νομικού Συμβουλίου του Κράτους.

3. Τις διατάξεις του Α.Ν. 2344/40.

4. Τις διατάξεις του Ν.Δ. 439/70 «περί συμπληρώσεως των διατάξεων περί αιγιαλού».

5. Τις διατάξεις του άρθρου 3 του Ν. 2971/2001.

6. Τις διατάξεις του Ν. 719/77 «περί του τρόπου σύνταξης τοπογραφικών - υψομετρικών διαγραμμάτων από ιδιώτες μηχανικούς κ.λ.π.».

7. Τις διατάξεις του Ν. 3200/55 «περί διοικητικής αποκεντρώσεως», όπως αυτές τροποποιήθηκαν με τα Ν.Δ. 532/70, Β.Δ. 704/70, Β.Δ. 705/70, Β.Δ. 192/72, Π.Δ. 71/84, Π.Δ. 347/86, Ν. 2026/92 και Π.Δ. 97/93.

8. Τις διατάξεις του Π.Δ. 551/88 «Οργάνωση Νομαρχιών - Οργάνωση Οικονομικών Υπηρεσιών» (ΦΕΚ 259 τ.Α΄).

9. Τις διατάξεις του Ν. 2218/94 «περί ίδρυσης Νομαρχιακής Αυτοδιοίκησης κ.λ.π.» (ΦΕΚ 90 τ.Α΄).

10. Τις διατάξεις του άρθρου 14 του Ν. 2399/96 «Υλοποίηση της εισοδηματικής πολιτικής έτους 1996 για μισθούς και συντάξεις και άλλες διατάξεις» (ΦΕΚ 90 τ.Α΄), με το οποίο καταργήθηκαν οι θέσεις των Περιφερειακών Διευθυντών και οι αρμοδιότητές τους περιήλθαν στο Γενικό Γραμματέα Περιφέρειας.

11. Τις διατάξεις των παρ. 2 και 6 του άρθρου 1 του Ν. 2503/97 «Διοίκηση, Οργάνωση, Στελέχωση της Περιφέρειας, ρύθμιση θεμάτων για την Τοπική Αυτοδιοίκηση και άλλες διατάξεις» (ΦΕΚ 107 τ.Α΄) σύμφωνα με τις οποίες οι Περιφερειακές Υπηρεσίες του Υπουργείου Οικονομικών που συγκροτούσαν την Περιφερειακή Διοίκηση του Νομού ή Νομαρχίας δεν υπήχθησαν στην ενιαία οργανική μονάδα της Περιφέρειας, ούτε καταργήθηκαν, αλλά αποτελούν από 1.9.1997 Υπηρεσίες του Υπουργείου Οικονομικών.

12. Το υπ' αριθμ. 28975/31.7.1997 έγγραφο της Δ/νσης Διοίκησης του Υπουργείου Εσωτερικών, Δημ. Διοίκησης και Αποκέντρωσης, σύμφωνα με το οποίο οι αρμοδιότητες του Γενικού Γραμματέα της Περιφέρειας σε θέματα Υπηρεσιών του Υπουργείου Οικονομικών, μεταφέρονται από 1.9.1997 στον Υπουργό Οικονομικών.

13.Την υπ' αριθμ. 1100383/1330/Α0006/31.10.2001 (ΦΕΚ 1485 τ.Β΄/31.10.2001) κοινή απόφαση των Πρωθυπουργού και Υπουργού Οικονομικών, περί καθορισμού αρμοδιοτήτων των Υφυπουργών Οικονομικών.

14.Την υπ' αριθμ. 1115093/1378/Α0006/17.12.2001 (ΦΕΚ 1720 τ.Β΄/21.12.2001) απόφαση του Υφυπουργού Οικονομικών, περί μεταβίβασης αρμοδιοτήτων στο Γενικό Γραμματέα, στους Γενικούς Διευθυντές κ.λ.π. του Υπουργείου Οικονομικών, όπως αυτή τροποποιήθηκε με την αριθμ. 1041136/468/Α0006/18.5.2002(ΦΕΚ 633/22.5.2002 τ. Β΄) Απόφαση του Υφυπουργού Οικονομίας και Οικονομικών.

15. Την από 15.10.2002 έκθεση της Επιτροπής καθορισμού των ορίων αιγιαλού και παραλίας στη θέση Στρόβιλος του Δήμου Μύρινας νήσου Λήμνου, Ν. Λέσβου, και το από Φεβρουάριο 2001 τοπογραφικό υψομετρικό διάγραμμα, κλίμακας 1:500, το οποίο έχει συνταχθεί από τον Τοπογράφο Μηχανικό Χαράλαμπο Ε. Κρικλάνη, σε δύο (2) πινακίδες, ελέγχθηκε για την ακρίβεια της αποτύπωσης στις 24.7.2001 από την Ελένη Μητρίτσα, Τοπογράφο Μηχανικό της Κτηματικής Υπηρεσίας Λέσβου και θεωρήθηκε από τον Νικόλαο Θεοδοσιάδη, Αρχιτέκτονα Μηχανικό Προϊστάμενο της Τ.Υ.Δ.Κ. Περιφέρειας Βορείου Αιγαίου στις 27.7.2001 σύμφωνα με το άρθρο 20 του Ν. 719/77.

16. Το υπ' αριθμ. Φ.544.5/524/02/Σχ. 1150/19.9.2002 έγγραφο του Γενικού Επιτελείου Ναυτικού, αποφασίζουμε:

Επικυρώνουμε την από 15.10.2002 έκθεση της κατά το άρθρο 3 του Ν. 2971/2001 αρμόδιας Επιτροπής καθορισμού ορίων αιγιαλού και παραλίας για τον καθορισμό ορίων αιγιαλού και παραλίας στη θέση Στρόβιλος, Δήμου Μύρινας, νήσου Λήμνου Ν. Λέσβου, καθώς επίσης και το από Φεβρουάριο 2001 τοπογραφικό υψομετρικό διάγραμμα, κλίμακας 1:500, το οποίο έχει συνταχθεί από τον Τοπογράφο Μηχανικό Χαράλαμπο Ε. Κρικλάνη, σε δύο (2) πινακίδες, ελέχθηκε για την ακρίβεια της αποτύπωσης στις 24.7.2001 από την Ελένη Μητρίτσα, Τοπογράφο Μηχανικό της Κτηματικής Υπηρεσίας Λέσβου και θεωρήθηκε από τον Νικόλαο Θεοδοσιάδη, Αρχιτέκτονα Μηχανικό Προϊστάμενο της ΤΥΔΚ Περιφέρειας Βορείου Αιγαίου την 27.7.2001.

Στο τοπογραφικό αυτό διάγραμμα, καθορίσθηκε από την αρμόδια Επιτροπή, όπως πιο πάνω αναφέρεται:

α) η οριογραμμή του αιγιαλού με κόκκινη συνεχή πολυγωνική γραμμή, με στοιχεία 1,2,3.......... 42.

β) η οριογραμμή της παραλίας με κίτρινη συνεχή πολυγωνική γραμμή, με στοιχεία 1΄,2΄,3΄.........35΄.

γ) Τα σημεία 1 και 1΄ ταυτίζονται με τα σημεία 1 και 1΄ αντίστοιχα του όμορου καθορισμένου αιγιαλού (η 4401/ 28.12.1994 απόφαση Νομάρχη Λέσβου ΦΕΚ 57/2.2.1995 τ.Δ΄).

Καθορίζεται ζώνη παραλίας 10 μέτρων επειδή δεν εξυπηρετούνται οι σκοποί της παρ. 1 του άρθρου 7 του Α.Ν. 2344/40.

Δεν υπάρχουν κτίσματα εντός της ζώνης παραλίας.

Ο καθορισμός του αιγιαλού γίνεται για πρώτη φορά στη θέση αυτή.

Η παρούσα απόφαση μαζί με την έκθεση της Επιτροπής και το τοπογραφικό διάγραμμα, να δημοσιευθούν στην Εφημερίδα της Κυβερνήσεως.

Αθήνα, 27 Μαρτίου 2003

Με εντολή Υφυπουργού
Ο Γενικός Διευθυντής
Δημ. Περιουσίας και Εθν. Κληρ/των
ΣΠΥΡΟΣ Ι. ΣΤΑΘΗΣ

ΕΚΘΕΣΗ

Επιτροπής καθορισμού ορίων αιγιαλού και παραλίας και θέσεων αμμοληψίας για τον καθορισμό των ορίων του αιγιαλού και της παραλίας, στην περιοχή ΣΤΡΟΒΙΛΟΣ, του Δήμου Μύρινας, νήσου Λήμνου, Νομού Λέσβου. Ενδιαφερόμενος ο Δήμος Μύρινας.

Στη Μύρινα την 15.10.2002, η Επιτροπή καθορισμού αιγιαλού και παραλίας που αποτελείται από τους:

α) Σπυρίδωνα Καρδακάρη, ΠΕ/Α Εφοριακών, Προϊστάμενο της Κτηματικής Υπηρεσίας Λέσβου, ως Πρόεδρο,

β) Ελένη Μητρίτσα, ΠΕ/Α Μηχανικών, Τοπογράφο Μηχανικό, υπάλληλο Κτηματικής Υπηρεσίας Λέσβου, ως μέλος,

γ) Γεώργιο Ζαγκλαβάρα, Αντιπλοίαρχο Λ.Σ. Λιμενάρχη Μύρινας, ως μέλος,

δ) Παρασκευά Βασιλέλλη, νόμιμο αναπληρωτή του Διευθυντή της Διεύθυνσης Πολεοδομίας της Νομαρχιακής Αυτοδιοίκησης, τούτου κωλυομένου, ως μέλος, και

ε) Ευστράτιο Δουλδούρη, Διευθυντή Χωροταξίας και Περιβάλλοντος της Γενικής Γραμματείας της Περιφέρειας Β. Αιγαίου, ως μέλος,

και γραμματέα τον Γεώργιο Καραγιάννη, ΠΕ/Α Μηχανικών, υπάλληλο της Κτηματικής Υπηρεσίας Λέσβου, σύμφωνα με το άρθρο 3 του Ν. 2971/19.12.2001 (ΦΕΚ 285/ 19.12.2001 τ.Α΄), που συγκροτήθηκε με την με Α.Π. 594/20.3.2002 Απόφαση της Οικονομικής Επιθεώρησης Βορείου Αιγαίου, αφού συγκλήθηκε με την υπ'αριθμ.2559/14.10.2002 πρόσκληση του Προέδρου της, μετέβη επί τόπου στην προαναφερόμενη περιοχή την 15.10.2002.

Η Επιτροπή λαμβάνοντας υπόψη:

1) Το με Α.Π. 946/9.3.2001 έγγραφο του Δήμου Μύρινας, με την οποία ζητείται ο καθορισμός των ορίων του αιγιαλού και της παραλίας στην εν λόγω περιοχή.

2) Το τοπογραφικό και υψομετρικό διάγραμμα του Χαράλαμπου Ε. Κρικλάνη, Τοπογράφου Μηχανικού, που συντάχθηκε τον Φεβρουάριο του 2001, με κλίμακα 1:500, σε δύο (2) πινακίδες, ελέγχθηκε την 24.7.2001 για την ακρίβεια της αποτύπωσης από την Ελένη Μητρίτσα, Τοπογράφο Μηχανικό της Κτηματικής Υπηρεσίας Λέσβου και θεωρήθηκε από τον Νικόλαο Θεοδοσιάδη, Αρχιτέκτονα Μηχανικό, Προϊστάμενο της Τ.Υ.Δ.Κ. Περιφέρειας Βορείου Αιγαίου, την 27.7.2001.

3) Τις διατάξεις του Α.Ν. 2344/40, όπως αυτός τροποποιήθηκε και συμπληρώθηκε και τις διατάξεις του Ν. 1337/83 και τις σχετικές προς τούτον Δ.3474/970/ΠΟΛ. 105/29.7.1983 και Ν.505/253/ΠΟΛ.69/30.3.1984 διαταγές του Υπ. Οικονομικών.

4) Την από 27.9.2001 Έκθεση της Επιτροπής καθορισμού αιγιαλού και παραλίας στην εν λόγω περιοχή.

5) Το με Α.Π. Φ. 544.5/02/Σχ. 1150/19.9.2002 έγγραφο του Υπουργείου Εθνικής Άμυνας (Γενικό Επιτελείο Ναυτικού - Διεύθυνση Α2 - Τμήμα Ιε) με το οποίο ζητήθηκαν ορισμένες διορθώσεις επί της χάραξης, οι οποίες έγιναν δεκτές από την Επιτροπή καθορισμού αιγιαλού και παραλίας.

6) Την από την επί τόπου μετάβαση στην παραπάνω περιοχή, σχηματισθείσα αντίληψη για το πλάτος της βρεχόμενης ζώνης της ξηράς και των λοιπών σχετικών στοιχείων, δηλαδή:

α) Ότι η ακτή είναι βραχώδης, απότομη, με μεγάλες υψομετρικές διαφορές.

β) Ότι οι άνεμοι είναι συνήθως δυτικοί, νοτιοδυτικοί, των οποίων η ένταση μπορεί να φτάσει τα 6 ως 7 μποφόρ και το ύψος των κυμάτων τα 1 ως 1 1/2 μέτρο.

Καθορίζει

Επί του παραπάνω τοπογραφικού διαγράμματος:

1. Με συνεχή κόκκινη πολυγωνική γραμμή, την οριογραμμή του αιγιαλού, με κορυφές 1,2,3,...και 42, εξαρτώμενες από το κρατικό τριγωνομετρικό δίκτυο.

2. Με συνεχή κίτρινη πολυγωνική γραμμή, την οριογραμμή της παραλίας, με κορυφές 1΄,2΄,3΄...και 35΄, εξαρτώμενες από το κρατικό τριγωνομετρικό δίκτυο και σε σταθερή απόσταση δέκα (10) μέτρων από την οριογραμμή του αιγιαλού, επειδή δεν εξυπηρετούνται οι σκοποί που αναφέρονται στο άρθρο 7 του Α.Ν. 2344/1940.

3. Τα σημεία 1 και 1΄ ταυτίζονται με τα σημεία 1 και 1΄ αντίστοιχα του όμορου καθορισμένου αιγιαλού (η 4401/ 28.12.1994 απόφαση Νομάρχη Λέσβου - ΦΕΚ 57/2-2-1995 τ. Δ΄).

4. Δεν υπάρχουν κτίσματα εντός της ζώνης της παραλίας.

Η Επιτροπή

Ο Πρόεδρος — Τα Μέλη

ΣΠΥΡΙΔΩΝ ΚΑΡΔΑΚΑΡΗΣ — ΕΛΕΝΗ ΜΗΤΡΙΤΣΑ
ΓΕΩΡΓΙΟΣ ΖΑΓΚΛΑΒΑΡΑΣ
ΠΑΡΑΣΚΕΥΑΣ ΒΑΣΙΛΕΛΛΗΣ
ΕΥΣΤΡΑΤΙΟΣ ΔΟΥΛΔΟΥΡΗΣ

1
2

ΥΠΟΜΝΗΜΑ ΣΥΜΒΟΛΩΝ

- Αμμώδης ακτή
- Αμμοχαλικώδης ακτή
- Βραχώδης ακτή
- Πρανές
- Μονοπάτι
- Χωματόδρομος
- Συρματόπλεγμα
- Μανδρότοιχος
- Οριο βλάστησης
- Πηγάδι

ΠΙΝΑΚΑΣ ΣΥΝΤΕΤΑΓΜΕΝΩΝ ΚΟΡΥΦΩΝ ΑΙΓΙΑΛΟΥ

Α/Α	Χ	Υ
1	7288.7	13200.6
1A	7286.3	13192.0
2	7329.1	13156.8
3	7376.8	13107.7
4	7394.5	13078.0
5	7383.4	13022.7
6	7384.3	12988.3
7	7390.4	12978.1
8	7420.4	12979.3
9	7436.5	12972.3
10	7454.7	12950.0
11	7455.5	12916.2
12	7446.4	12876.8
13	7415.6	12839.6
14	7403.9	12838.8
15	7392.5	12814.6
16	7363.0	12812.1
17	7361.8	12796.1
18	7342.8	12793.1
19	7344.1	12780.7
20	7354.2	12772.9
21	7361.6	12745.5
22	7377.5	12724.2
23	7352.1	12721.2
24	7315.1	12686.5
25	7303.6	12689.1
26	7295.0	12699.7
27	7282.7	12685.5
28	7265.1	12679.8
29	7241.1	12705.0
30	7225.7	12697.7
31	7152.2	12704.3
32	7122.6	12737.8
33	7090.3	12747.4
34	7038.9	12733.4
35	7027.6	12746.2
36	7021.3	12763.9
37	7014.3	12763.1
38	6998.4	12776.4
39	6960.8	12774.3
40	6972.6	12761.3
41	6997.5	12752.4
42	7011.5	12732.9

ΠΙΝΑΚΑΣ ΣΥΝΤΕΤΑΓΜΕΝΩΝ ΣΤΑΣΕΩΝ ΚΑΙ ΟΡΟΣΗΜΩΝ

Α/Α	ΣΤΑΣΕΙΣ-ΟΡΟΣΗΜΑ	Χ	Ψ	Η	ΠΕΡΙΓΡΑΦΗ	ΥΨΟΣ ΒΑΘΡΟΥ
1	Στάση Στ1	7362,001	12796,184	12,35	Σιδερένιο πασσαλάκι Φ8	—
2	Στάση Στ2	7406,22	12830,185	13,52	-"- -"- -"-	—
3	Στάση Στ3	7442,36	12855,16	20,82	-"- -"- -"-	—
4	Στάση Στ4	7470,265	12891,28	11,46	-"- -"- -"-	—
5	Στάση Στ5	7468,174	12934,06	6,43	-"- -"- -"-	—
6	Στάση Στ6	7443,675	12978,08	4,75	-"- -"- -"-	—
7	Στάση Στ7	7397,87	13008,47	7,19	-"- -"- -"-	—
8	Στάση Στ8	7384,94	13091,07	1,59	-"- -"- -"-	—
9	Στάση Στ9	7335,76	13145,51	0,96	-"- -"- -"-	—
10	Ορόσημο 1	7362,60	12799,02	12,40	Βάθρο από μπετόν Φ75	0,50
11	Ορόσημο 2	7402,68	12832,95	12,90	-"- -"- -"- -"-	0,50
12	Ορόσημο 3	7466,82	12913,38	10,01	-"- -"- -"- -"-	0,60
13	Ορόσημο 4	7451,43	12973,72	6,95	-"- -"- -"- -"-	0,58
14	Ορόσημο 5	7396,51	13008,73	6,89	-"- -"- -"- -"-	0,50
15	Ορόσημο 6	7394,58	13078,11	3,03	-"- -"- -"- -"-	0,55
16	Ορόσημο 7	7350,42	13132,61	1,48	-"- -"- -"- -"-	0,55
17	Ορόσημο 8	7299,71	13182,01	3,37	-"- -"- -"- -"-	0,50


ΑΠΟΣΠΑΣΜΑ ΧΑΡΤΟΥ Γ.Υ.Σ. ΚΛΙΜΑΚΑ 1:50000

Ψ=13250
Ψ=13200
Ψ=13150
Ψ=13100
Ψ=13050
Ψ=13000

Η 4401/28-12-1994 απόφαση Νομάρχη Λέσβου (ΦΕΚ 57/2-2-1995 τ. Δ')

Αγ. Νικόλαος
ΟΡΟΣΗΜΟ 8
ΟΡΟΣΗΜΟ 7
ΟΡΟΣΗΜΟ 6
ΟΡΟΣΗΜΟ 5
ΠΡΟΣ ΑΓ. ΝΙΚΟΛΑΟ
ΧΩΜΑΤΟΔΡΟΜΟΣ
ΠΙΣΤΑ ΕΛΙΚΟΔΡΟΜΙΟΥ
ΠΡΟΣ ΜΥΡΙΝΑ
ΚΑΤΑΚΟΡΥΦΗ ΠΤΩΣΗ
ΔΡΟΜΟΣ
ΠΕΤΡΑ
Θ Α Λ


ΥΠΟΜΝΗΜΑ ΕΠΙΤΡΟΠΗΣ
1. Το παρον τοπογραφικο διάγραμμα συνοδεύει την απο 27-09-2001 έκθεση της επιτροπης καθορισμου των οριων αιγιαλου (Αρθρο 74 του Π.Δ. 636/77). (Δυο πινακιδες)
2. Κοκκινη γραμμη 1, 1Α, 2, 3 ......42 οριογραμμη αιγιαλου
Κιτρινη γραμμη 1', 1'Α, 2', 3' ......35' οριογραμμη παραλιας
3. Οι κορυφες της οριογραμμης του αιγιαλου εξασφαλίζονται με συντεταγμένες του κρατικου Τριγωνομετρικου Δικτυου σε προβολή Hatt ως ο παραπανω πινακας
4. Η οριογραμμη της παραλιας Χαράσσεται σε σταθερη αποσταση 10 μετρων απο την οριογραμμη του αιγιαλου
5. Τα σημεια 1 κ' 1' ταυτίζονται με τα σημεια 1 κ' 1' αντίστοιγα του ομορου καθορισμένου αιγιαλου (Η 4401/28-12-1994 απόφαση Νομάρχη Λέσβου ΦΕΚ 57/2-2-1995 τ.Δ')
Ο ΠΡΟΕΔΡΟΣ
Η ΕΠΙΤΡΟΠΗ
ΤΑ ΜΕΛΗ
ΤΟΠΟΓΡΑΦΙΚΟ ΔΙΑΓΡΑΜΜΑ
ΚΑΘΟΡΙΣΜΟΥ ΟΡΙΩΝ
ΑΙΓΙΑΛΟΥ – ΠΑΡΑΛΙΑΣ
ΝΟΜΑΡΧΙΑ: ΛΕΣΒΟΥ
ΔΗΜΟΣ: ΜΥΡΙΝΑΣ
ΕΠΑΡΧΕΙΑ: ΛΗΜΝΟΥ
ΠΕΡΙΟΧΗ: ΣΤΡΟΒΙΛΟΣ
ΚΤΗΜΑΤΙΚΗ ΥΠΗΡΕΣΙΑ ΛΕΣΒΟΥ
ΚΛΙΜΑΚΑ 1:500
ΙΣΟΔΙΑΣΤΑΣΗ: 0.50 Μ
ΤΡΙΓΩΝΟΜΕΤΡΙΚΗ ΕΞΑΡΤΗΣΗ: Απο το Κρατικό Τριγωνομετρικό Δίκτυο
ΥΨΟΜΕΤΡΙΚΗ ΑΦΕΤΗΡΙΑ: Η Μ.Σ.Θ κατά την ημέρα της αποτύπωσης
ΚΕΝΤΡΟ ΦΥΛΛΟΥ ΧΑΡΤΟΥ: ΜΥΡΙΝΑ Φ0=39 45 Λ0=1 15
ΜΕΘΟΔΟΣ ΑΠΟΤΥΠΩΣΕΩΣ: Ταχυμετρική αποτύπωση με WILD T16
ΧΡΟΝΟΛΟΓΙΑ ΑΠΟΤΥΠΩΣΕΩΣ: ΦΕΒΡΟΥΑΡΙΟΣ 2001
Ο ΣΥΝΤΑΞΑΣ ΜΗΧΑΝΙΚΟΣ
ΕΛΕΓΧΘΗΚΕ ΕΠΙ ΤΟΠΟΥ ΓΙΑ ΤΗΝ ΑΚΡΙΒΕΙΑ ΤΗΣ ΑΠΟΤΥΠΩΣΕΩΣ
ΘΕΩΡΗΘΗΚΕ
ΧΑΡΑΛΑΜΠΟΣ Ε. ΚΡΙΚΛΑΝΗΣ
ΕΛΕΓΧΘΗΚΕ ΓΙΑ ΤΗΝ ΑΚΡΙΒΕΙΑ ΤΗΣ ΑΠΟΤΥΠΩΣΗΣ
ΕΛΕΝΗ ΜΗΤΡΙΤΣΑ
27-2-2001
ΚΑΡΝΑΓΙΟ
ΠΕΤΡΑ
ΟΡΟΣΗΜΟ 1
ΟΡΟΣΗΜΟ 2
ΟΡΟΣΗΜΟ
Σ.1
Α
Σ
Σ
Α
Ψ=13000
Ψ=12950
Ψ=12900
Ψ=12850
Ψ=12800
Χ=7250
Χ=7300
Χ=7350
Χ=7400
Χ=7450
Χ=7500

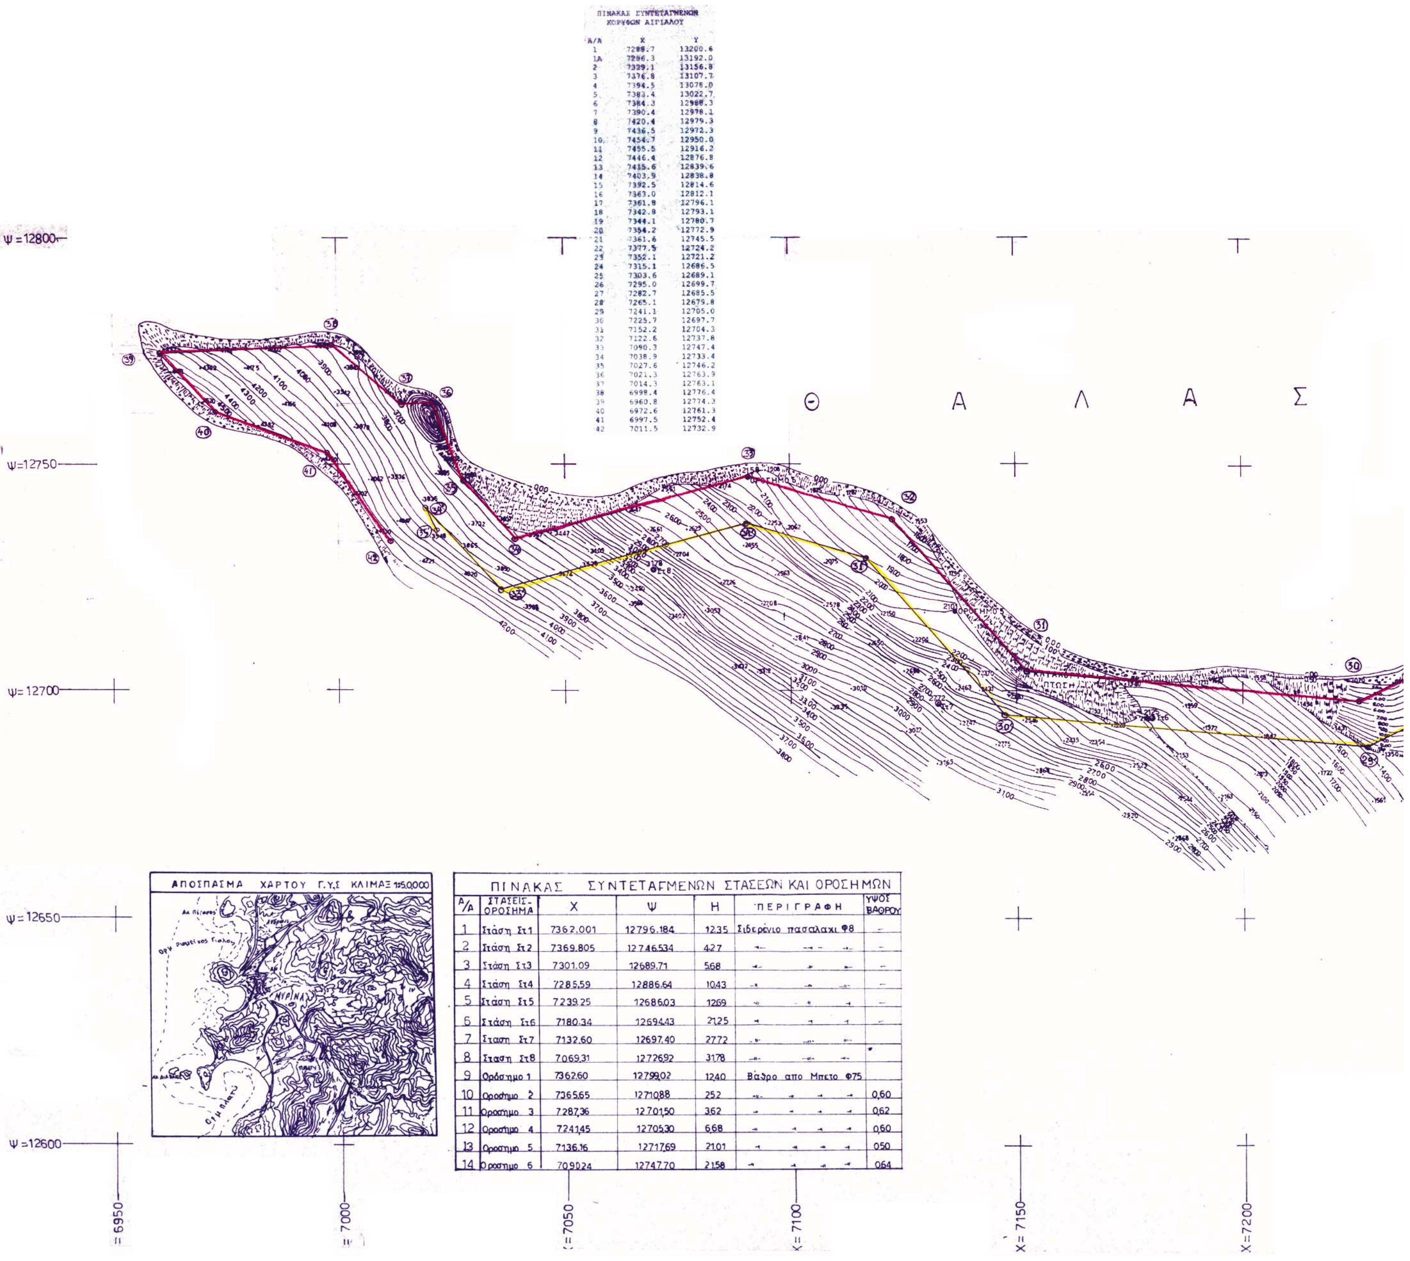

ΠΙΝΑΚΑΣ ΣΥΝΤΕΤΑΓΜΕΝΩΝ ΚΟΡΥΦΩΝ ΑΙΓΙΑΛΟΥ

Α/Α	Χ	Υ
1	7288.7	13200.6
1Α	7286.3	13192.0
2	7329.1	13156.8
3	7376.8	13107.7
4	7394.5	13078.0
5	7383.4	13022.7
6	7384.3	12988.3
7	7390.4	12978.1
8	7420.4	12979.3
9	7436.5	12972.3
10	7454.7	12950.0
11	7455.5	12916.2
12	7446.4	12876.8
13	7415.6	12839.6
14	7403.9	12838.8
15	7392.5	12814.6
16	7363.0	12812.1
17	7361.8	12796.1
18	7342.8	12793.1
19	7344.1	12780.7
20	7354.2	12772.9
21	7361.6	12745.5
22	7377.5	12724.2
23	7352.1	12721.2
24	7315.1	12686.5
25	7303.6	12689.1
26	7295.0	12699.7
27	7282.7	12685.5
28	7265.1	12679.8
29	7241.1	12705.0
30	7225.7	12697.7
31	7152.2	12704.3
32	7122.6	12737.8
33	7090.3	12747.4
34	7038.9	12733.4
35	7027.6	12746.2
36	7021.3	12763.9
37	7014.3	12763.1
38	6998.4	12776.4
39	6960.8	12774.3
40	6972.6	12761.3
41	6997.5	12752.4
42	7011.5	12732.9

ΠΙΝΑΚΑΣ ΣΥΝΤΕΤΑΓΜΕΝΩΝ ΣΤΑΣΕΩΝ ΚΑΙ ΟΡΟΣΗΜΩΝ

Α/Α	ΣΤΑΣΕΙΣ-ΟΡΟΣΗΜΑ	Χ	Ψ	Η	ΠΕΡΙΓΡΑΦΗ	ΥΨΟΣ ΒΑΘΡΟΥ
1	Στάση Στ1	7362.001	12796.184	12.35	Σιδερένιο πασαλάκι Φ8	–
2	Στάση Στ2	7369.805	12746.534	4.27	»	–
3	Στάση Στ3	7301.09	12689.71	5.68	»	–
4	Στάση Στ4	7285.59	12886.64	10.43	»	–
5	Στάση Στ5	7239.25	12686.03	12.69	»	–
6	Στάση Στ6	7180.34	12694.43	21.25	»	–
7	Στάση Στ7	7132.60	12697.40	27.72	»	
8	Στάση Στ8	7069.31	12726.92	31.78	»	
9	Ορόσημο 1	7362.60	12799.02	12.40	Βάθρο από Μπετό Φ75	
10	Ορόσημο 2	7365.65	12710.88	2.52	»	0,60
11	Ορόσημο 3	7287.36	12701.50	3.62	»	0,62
12	Ορόσημο 4	7241.45	12705.30	6.68	»	0,60
13	Ορόσημο 5	7136.16	12717.69	21.01	»	0,50
14	Ορόσημο 6	7090.24	12747.70	21.58	»	0,64

ΥΠΟΜΝΗΜΑ ΕΠΙΤΡΟΠΗΣ

1. Το παρόν τοπογραφικό διάγραμμα συνοδεύει την από 27-09-2001 έκθεση της επιτροπής καθορισμού των ορίων αιγιαλού (Άρθρο 74 του Π.Δ. 636/77). (Δυο πινακίδες)
2. Κοκκινη γραμμη 1, 1Α, 2, 3, ...42 οριογραμμη αιγιαλου
   Κιτρινη γραμμη 1', 1'Α, 2' 3', ...35' οριογραμμη παραλίας
3. Οι κορυφές της οριογραμμής του αιγιαλου εξασφαλίζονται με συντεταγμένες του κρατικου Τριγωνομετρικου Δικτυου σε προβολη Hatt ως ο παρακάτω πινακας
4. Η οριογραμμη της παραλίας χαράσσεται σε σταθερή αποσταση 10 μετρων απο την οριογραμμη του αιγιαλου
5. Τα σημεια 1 και 1' ταυτίζονται με τα σημεία 1 και 1' αντίστοιχα του όμορου καθορισμένου αιγιαλού (Η 4401/28-12-1994 απόφαση Νομάρχη Λέσβου ΦΕΚ 57/2-2-1995 τ.Δ')

Ο ΠΡΟΕΔΡΟΣ
ΣΠΥΡΙΔΩΝ Θ. ΚΑΡΔΑΚΑΡΗΣ
ΠΕ/Α ΕΦΟΡΙΑΚΩΝ

Η ΕΠΙΤΡΟΠΗ

ΤΑ ΜΕΛΗ
1) ΕΛΕΝΗ ΜΗΤΡΙΤΣΑ ΠΕ/Α ΤΟΠ. ΜΗΧ/ΚΩΝ
2) ΚΑΛΑΒΡΑΣ Κ. ΓΕΩΡΓΙΟΣ ΑΝΤΙΠΛΟΙΑΡΧΟΣ Λ.Σ.
3) ... ΔΙΟΙΚ/ΚΟΥ Δ/Β'
4) ... Αρχηγος Μουσικος με Δ' Βαθμό

ΤΟΠΟΓΡΑΦΙΚΟ ΔΙΑΓΡΑΜΜΑ

ΚΑΘΟΡΙΣΜΟΥ ΟΡΙΩΝ ΑΙΓΙΑΛΟΥ – ΠΑΡΑΛΙΑΣ

ΝΟΜΑΡΧΙΑ: ΛΕΣΒΟΥ — ΔΗΜΟΣ: ΜΥΡΙΝΑΣ
ΕΠΑΡΧΕΙΑ: ΛΗΜΝΟΥ — ΠΕΡΙΟΧΗ: ΣΤΡΟΒΙΛΟΣ ΝΟΤΙΑ ΚΑΡΝΑΓΙΟΥ

ΚΤΗΜΑΤΙΚΗ ΥΠΗΡΕΣΙΑ ΛΕΣΒΟΥ

ΚΛΙΜΑΚΑ 1:500 — ΙΣΟΔΙΑΣΤΑΣΗ 0,50 Μ

ΤΡΙΓΩΝΟΜΕΤΡΙΚΗ ΕΞΑΡΤΗΣΗ: Απο το Κρατικό Τριγωνομετρικό Δίκτυο
ΥΨΟΜΕΤΡΙΚΗ ΑΦΕΤΗΡΙΑ: Η Μ.Σ.Θ κατα την ημέρα της αποτύπωσης
ΚΕΝΤΡΟ ΦΥΛΛΟΥ ΧΑΡΤΟΥ: ΜΥΡΙΝΑ φ0=39 45 λ0=1.15
ΜΕΘΟΔΟΣ ΑΠΟΤΥΠΩΣΕΩΣ: Ταχυμετρική αποτύπωση με WILD T16
ΧΡΟΝΟΛΟΓΙΑ ΑΠΟΤΥΠΩΣΕΩΣ: Φεβρουάριος 2001

Ο ΣΥΝΤΑΞΑΣ ΜΗΧΑΝΙΚΟΣ	ΕΛΕΓΧΘΗΚΕ ΕΠΙ ΤΟΠΟΥ ΓΙΑ ΤΗΝ ΑΚΡΙΒΕΙΑ ΤΗΣ ΑΠΟΤΥΠΩΣΕΩΣ	ΘΕΩΡΗΘΗΚΕ
ΧΑΡΑΛΑΜΠΟΣ Ε. ΚΡΙΚΛΑΝΗΣ ΑΓΡΟΝΟΜΟΣ ΤΟΠΟΓΡΑΦΟΣ ΜΗΧΑΝΙΚΟΣ ΕΜΠ ΜΕΛΟΣ ΤΕΕ Α.Μ. 42041 ΚΩΝ/ΠΟΛΕΩΣ 5 ΜΥΤΙΛΗΝΗ (0251) 20.042	Μυτιλήνη 24-7-2001 ΕΛΕΓΧΘΗΚΕ ΓΙΑ ΤΗΝ ΑΚΡΙΒΕΙΑ ΤΗΣ ΑΠΟΤΥΠΩΣΗΣ ΕΛΕΝΗ ΜΗΤΡΙΤΣΑ ΠΕ/Α ΤΟΠΟΓΡΑΦΩΝ ΜΗΧ/ΚΩΝ	27-7-2001 ΝΙΚ. ΘΕΟΔΟΣΙΑΔΗΣ

ΥΠΟΜΝΗΜΑ ΣΥΜΒΟΛΩΝ

- Αμμώδης ακτή
- Αμμοχαλικώδης ακτή
- Βραχώδης ακτή
- Πρανές
- Μονοπάτι
- Χωματόδρομος
- Συρματόπλεγμα
- Μανδρότοιχος
- Όριο βλάστησης
- Πηγάδι
- Κατακόρυφη πτωση

Θ ΑΛΑΣΣΑ

ΠΗΓΑΔΙ

ΟΡΟΣΗΜΟ 1 — ΟΡΟΣΗΜΟ 2 — ΟΡΟΣΗΜΟ 3 — ΟΡΟΣΗΜΟ 4

X = 7250 — X = 7300 — X = 7350 — X=7400

Αριθ. ΔΠΕ/2570 (2)

Χαρακτηρισμός διατηρητέου του ισογείου κτηρίου με υπόγειο που βρίσκεται στον οικισμό Καρδάμυλα του Νομού Χίου, φερόμενου ως ιδιοκτησία Μιχάλη Μέλη, και καθορισμός ειδικών όρων και περιορισμών δόμησης αυτού.

Ο ΥΠΟΥΡΓΟΣ ΑΙΓΑΙΟΥ

Έχοντας υπόψη :

1. Τις διατάξεις του Ν. 1577/85 "Γενικός Οικοδομικός Κανονισμός" (ΦΕΚ 210/Α/85) και ειδικότερα το άρθρο 4 (παρ. 2) αυτού, όπως αντικαταστάθηκε με το άρθρο 3 του Ν. 2831/2000 "Τροποποίηση των διατάξεων του Ν. 1577/85 "Γενικός Οικοδομικός Κανονισμός" και άλλες πολεοδομικές διατάξεις" (ΦΕΚ 140/Α/13.6.2000).

2. Το άρθρο 29Α του Ν. 1558/85 "Κυβέρνηση και Κυβερνητικά Όργανα", που προστέθηκε στο Νόμο αυτό με το άρθρο 27 του Ν. 2081/92, όπως αντικαταστάθηκε με την παρ. 2α, του αριθ. 1 του Ν. 2469/97.

3. Το υπ' αριθ. 1/86 Π.Δ. "Καθορισμός αρμοδιοτήτων Υπουργείου Αιγαίου"(ΦΕΚ 1/Α/86) και ειδικότερα τα άρθρα 2 (παρ. 3, εδ. ζ, περ. α α) και 5 αυτού, όπως συμπληρώθηκε με το 326/2000 Π.Δ. (ΦΕΚ 276/Α/13.6.2000) και ειδικότερα το άρθρο 2 αυτού.

4. Το αριθ. 110/2001 Π.Δ. "Οργανισμός Υπουργείου Αιγαίου" (ΦΕΚ 101/Δ/2001) και ειδικότερα στο άρθρο 5 αυτού.

5. Την 8555/27.11.90 κοινή απόφαση των Υπουργών Προεδρίας της Κυβέρνησης και Αιγαίου "Πράξεις και έγγραφα αρμοδιότητας του Υπ. Αιγαίου, που εξαιρούνται από τους περιορισμούς της διάταξης του άρθρου 81, παρ. 1 του Ν. 1892/90" (ΦΕΚ 741/Β/29.11.90).

6. Την ΔΔΟ/Φ.101.22/2205/8.3.1999 (ΦΕΚ 209/Β/11.3.1999) Απόφαση Υπουργού Αιγαίου "Μεταβίβαση αρμοδιοτήτων στον Γενικό Γραμματέα Προϊστάμενος Διευθύνσεων και τμημάτων του Υπουργείου Αιγαίου και του δικαιώματος να υπογράφουν με εντολή Υπουργού".

7. Τον φάκελο του θέματος, ο οποίος μας διαβιβάστηκε με την από 27.5.02 αίτηση του ενδιαφερόμενου και έλαβε τον αριθ. πρωτ. 5537/27.5.2002 του Υπουργείου Αιγαίου.

8. Την από 7.2.2003 αιτιολογική έκθεση του Τμήματος Διατηρητέων κτηρίων της Δ/νσης Περιβάλλοντος του Υπουργείου Αιγαίου, η οποία κοινοποιήθηκε στον ενδιαφερόμενο με το αριθ. πρωτ. ΔΠΕ/5537/2002/7.2.2003 έγγραφό μας.

9. Την με αριθ. πρωτ. 2570/25.2.03 του Υπουργείου Αιγαίου απάντηση του ενδιαφερόμενου Μιχάλη Μέλη ότι αποδέχεται την αιτιολογική έκθεση της υπηρεσίας μας.

10. Το γεγονός ότι από τις κανονιστικές διατάξεις αυτής της απόφασης δεν προκαλείται δαπάνη σε βάρος του Κρατικού προϋπολογισμού και του οικείου Ο.Τ.Α., αποφασίζουμε:

1. Χαρακτηρίζεται διατηρητέο το ισόγειο κτήριο με υπόγειο, που βρίσκεται στον οικισμό Καρδάμυλα του Νομού Χίου, φερόμενο ως ιδιοκτησία Μιχάλη Μέλη, όπως σημειώνεται στο σχετικό σχέδιο πόλης σε κλίμακα 1: 1000, που θεωρήθηκε από τον προϊστάμενο της Δ/νσης Περιβάλλοντος με την ΔΠΕ/2570/2003 πράξη του και που συνοπτικό του αντίγραφο δημοσιεύεται με την παρούσα Απόφαση, επειδή φέρει αξιόλογα μορφολογικά και αρχιτεκτονικά στοιχεία παραδοσιακής αρχιτεκτονικής και εντάσσεται στο περιβάλλον της περιοχής.

2. Στο χαρακτηριζόμενο διατηρητέο ισόγειο κτήριο με υπόγειο απαγορεύεται κάθε αφαίρεση, αλλοίωση ή καταστροφή των επί μέρους αρχιτεκτονικών και των εν γένει λειτουργικών ή διακοσμητικών στοιχείων του.

3. Επιτρέπεται η επισκευή, ο εκσυγχρονισμός των εγκαταστάσεων, η ενίσχυση του φέροντα οργανισμού στο εσωτερικό του κτηρίου, η εσωτερική διαρρύθμιση καθώς και επεμβάσεις για λόγους λειτουργικούς στο εσωτερικό του χαρακτηριζόμενου διατηρητέου ισόγειου κτιρίου με υπόγειο, εφόσον δεν αλλοιώνεται ο αρχιτεκτονικός του χαρακτήρας.

4. Δεν επιτρέπεται η τοποθέτηση φωτεινών ή μη επιγραφών και διαφημίσεων στο προτεινόμενο διατηρητέο ισόγειο κτήριο με υπόγειο. Επιτρέπονται μόνο επιγραφές μικρών διαστάσεων που πληροφορούν για τυχόν χρήση των χώρων του κτηρίου.

5. Για οποιαδήποτε οικοδομική εργασία στο εσωτερικό και εξωτερικό του προτεινόμενου διατηρητέου κτηρίου και στον περιβάλλοντα χώρο του καθώς και για την τοποθέτηση επιγραφών απαιτείται η σύμφωνη γνώμη των αρμόδιων Υπηρεσιών του Υπουργείου Αιγαίου. Η σχετική μελέτη θα εγκριθεί από τα αρμόδια όργανα του Υπ. Αιγαίου και ένα αντίγραφο θα αποσταλεί στο Τμήμα Διατηρητέων Κτηρίων του Υπ. Αιγαίου.


6. Η ισχύς της παρούσας απόφασης αρχίζει από τη δημοσίευσή της στην Εφημερίδα της Κυβερνήσεως.

Η απόφαση αυτή να δημοσιευθεί με το σχεδιάγραμμα που τη συνοδεύει στην Εφημερίδα της Κυβερνήσεως.

Μυτιλήνη, 17 Μαρτίου 2003

Ο ΥΠΟΥΡΓΟΣ

ΝΙΚΟΣ ΣΗΦΟΥΝΑΚΗΣ

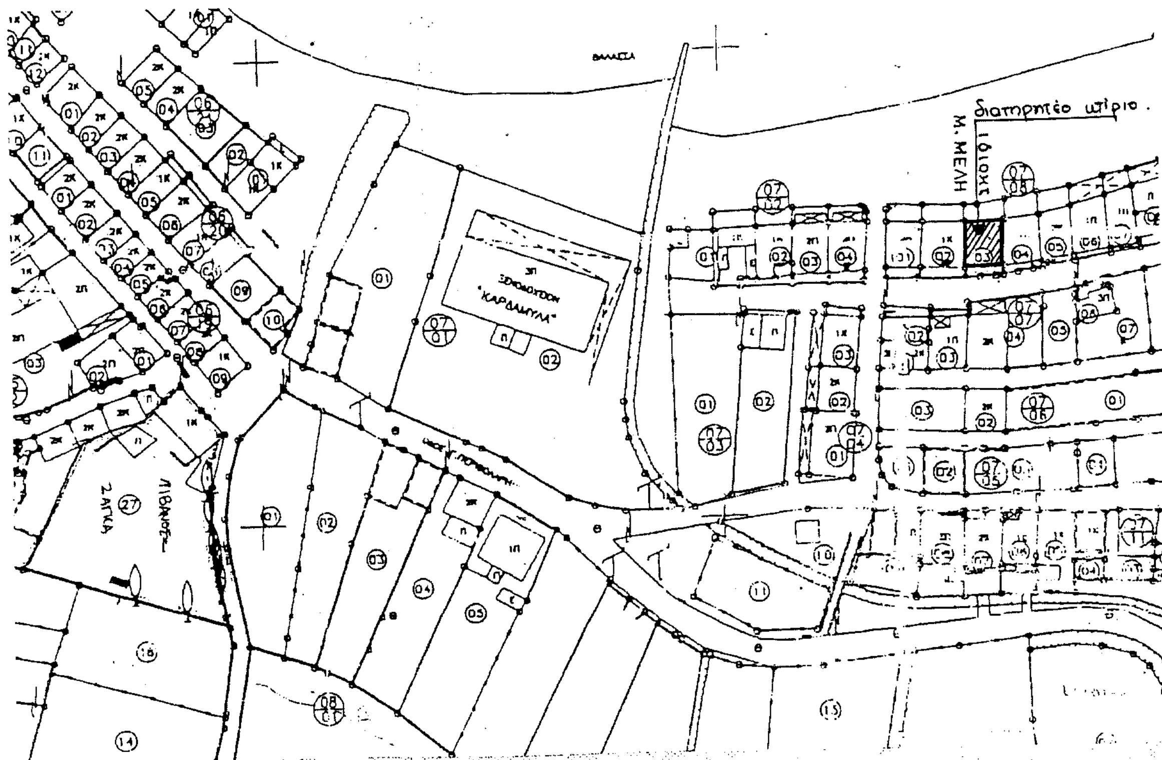

ΣΧΕΔΙΟ ΠΟΛΕΩΣ ΟΙΚΙΣΜΟΥ ΚΑΡΔΑΜΥΛΩΝ – Ν. ΧΙΟΥ
ΚΛ. 1:1000
ΙΔ. ΜΙΧΑΛΗ ΜΕΛΗ

ΕΘΝΙΚΟ ΤΥΠΟΓΡΑΦΕΙΟ
Για τεχνικούς λόγους στο σχεδιάγραμμα έγινε σμίκρυνση κατά ποσοστό 75 %

ΥΠΟΥΡΓΕΙΟ ΑΙΓΑΙΟΥ

Αριθμός πράξης ΔΠΕ/2570/03 ΣΥΝΟΔΕΥΕΙ ΤΗΝ ΑΠΟΦΑΣΗ ΜΕ ΑΡ. ΠΡΩΤ. ΔΠΕ/2570/17.3.2003.

Θέμα Χαρακτηρισμός διατηρητέου του ισογείου κτιρίου με υπόγειο που βρίσκεται στον οικισμό Καρδάμυλα του Νομού Χίου φερομένου ως ιδιοκτησία Μιχάλη Μελή, και καθορισμός ειδικών όρων & περιορισμών δόμησης αυτού.

Μυτιλήνη ΜΑΡΤΙΟΣ 2003.



– ο –

ΠΡΟΪΣΤΑΜΕΝΟΣ ΤΗΣ Δ/ΝΣΗΣ ΠΕΡΙΒΑΛΛΟΝΤΟΣ

Δ. ΘΕΟΦΑΝΟΠΟΥΛΟΣ - ΠΕΖΕΡ
Αρχιτέκτων Μηχανικός

ΑΠΟ ΤΟ ΕΘΝΙΚΟ ΤΥΠΟΓΡΑΦΕΙΟ